
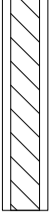
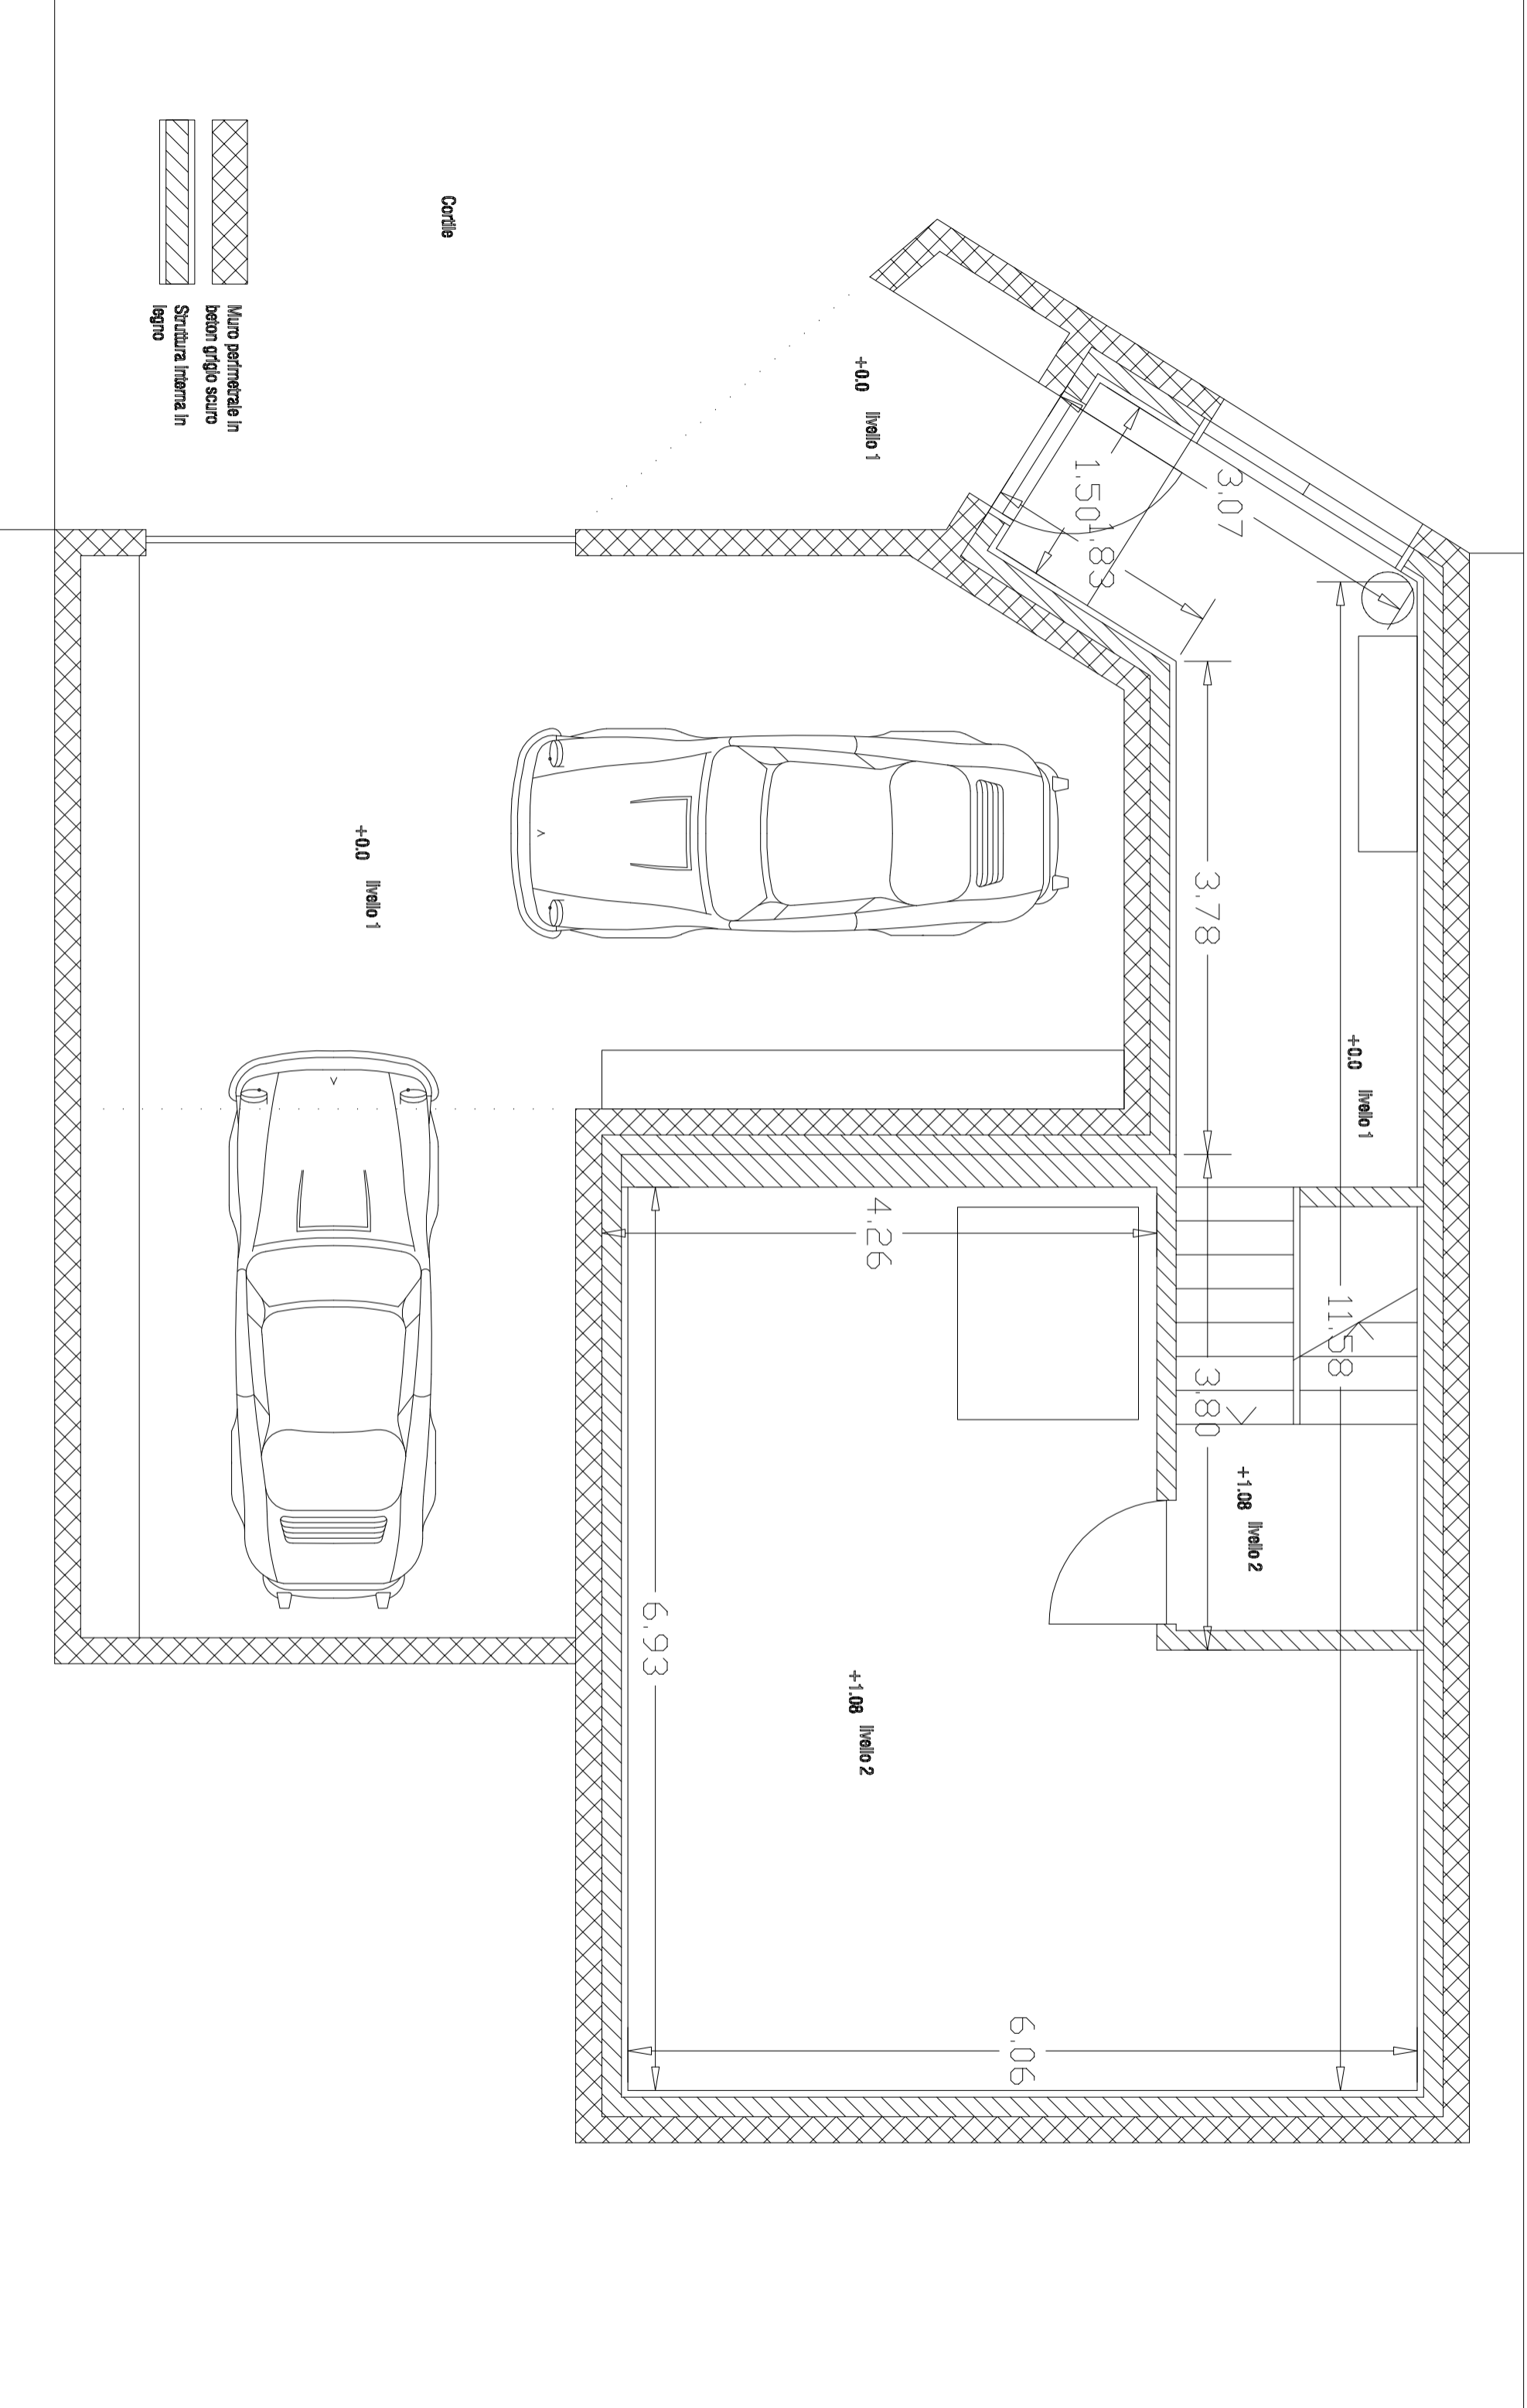
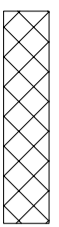
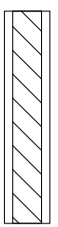
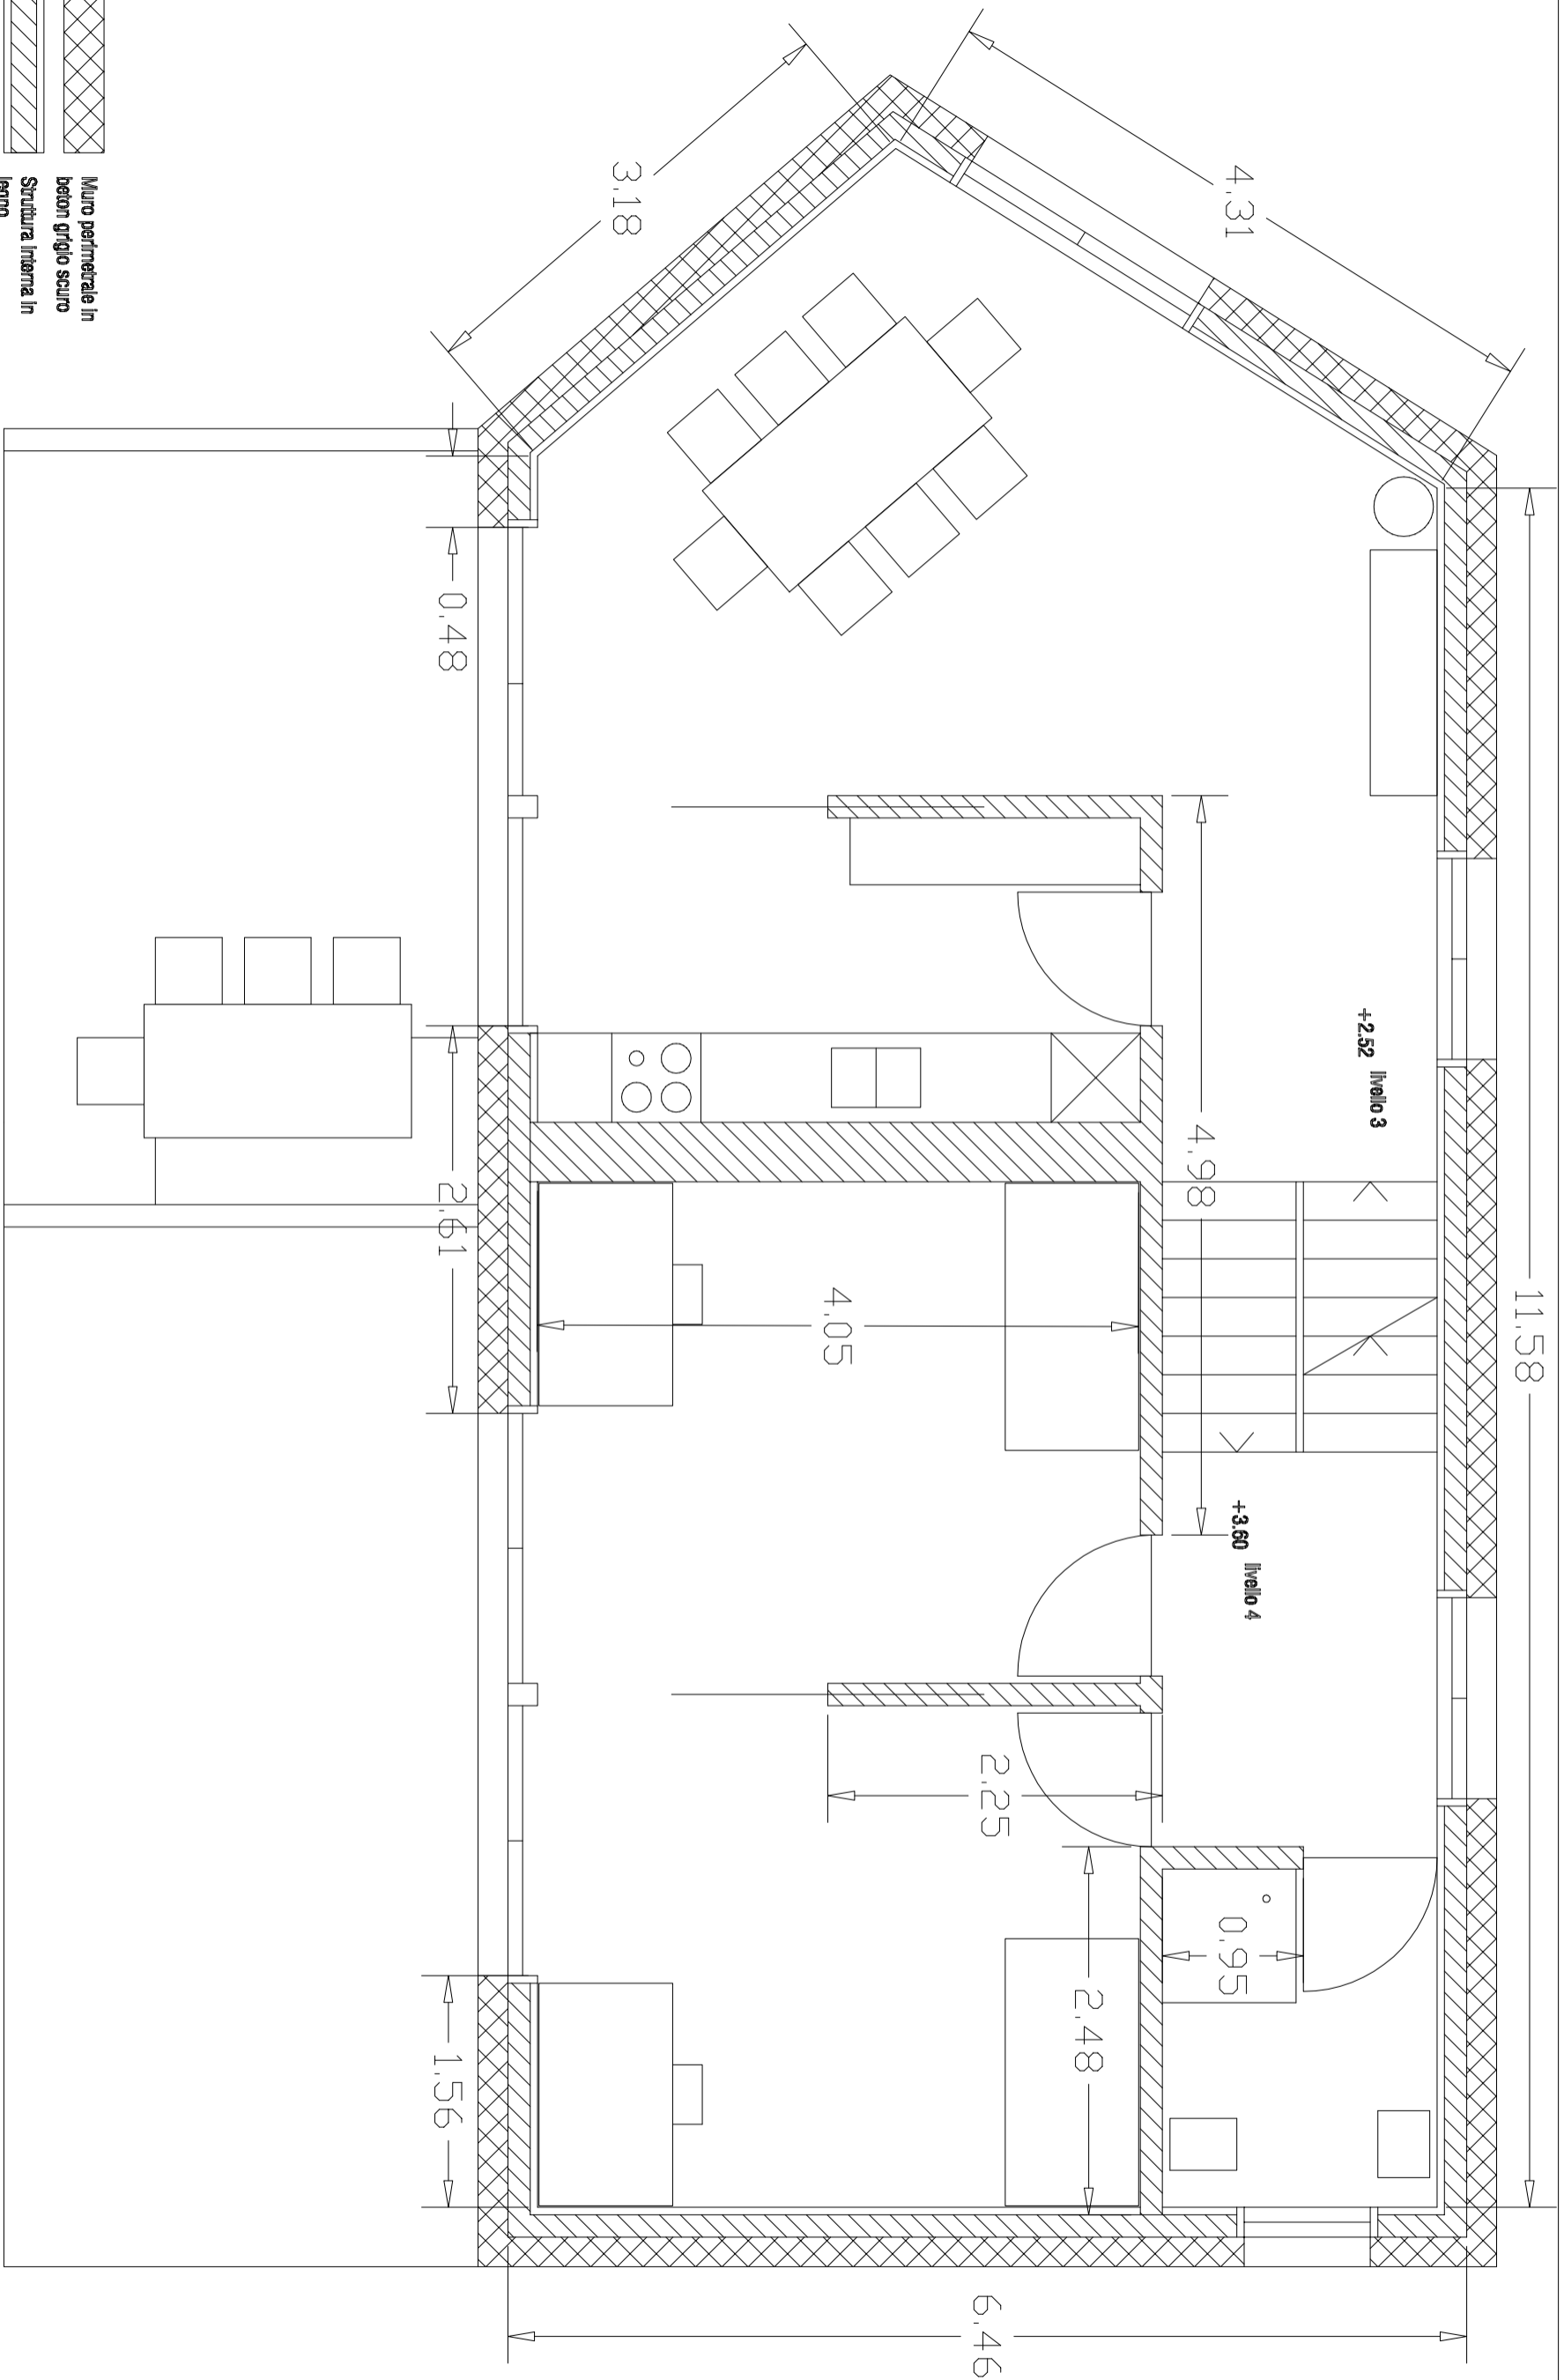


-  Muro perimetrale in  
beton grigio scuro
-  Struttura interna in  
legno

Cortile






 Muro perimetrale in  
 beton grigio scuro  
 Struttura interna in  
 legno





Muro perimetrale in  
beton grigio scuro

Struttura interna in  
legno

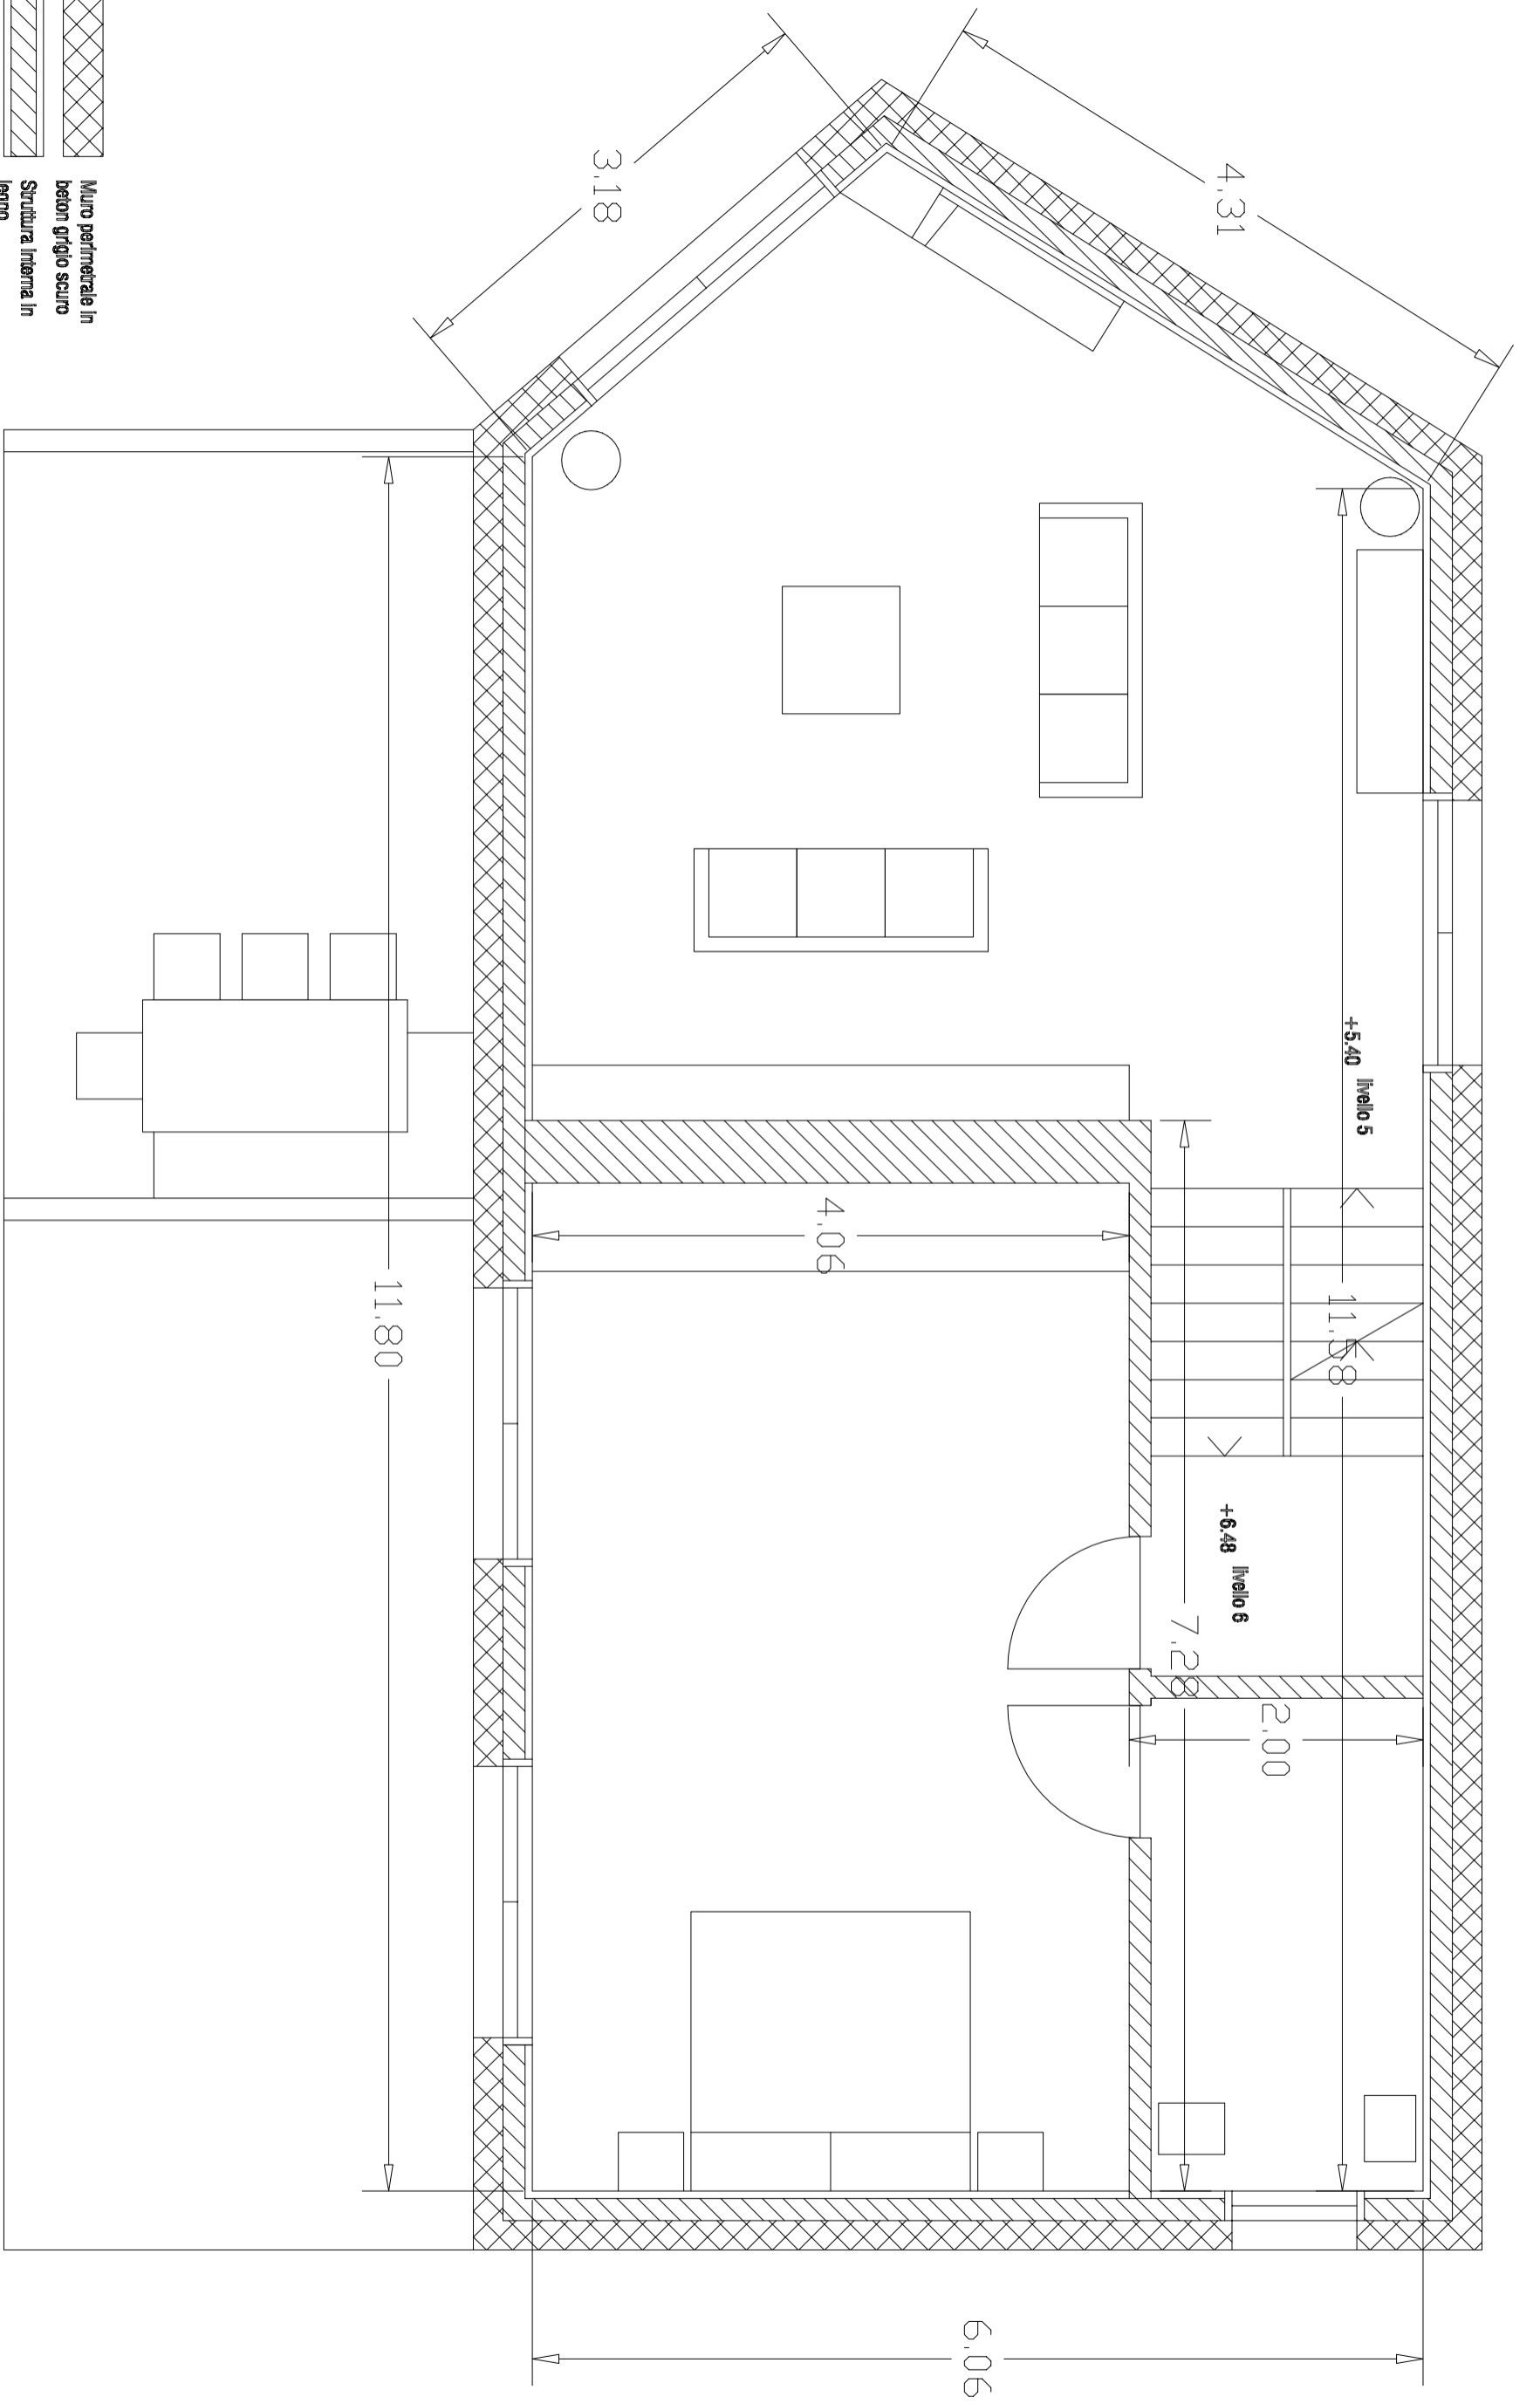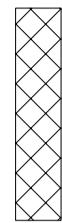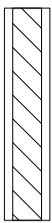

Muro perimetrale in  
beton grigio scuro









Struttura interna in  
legno

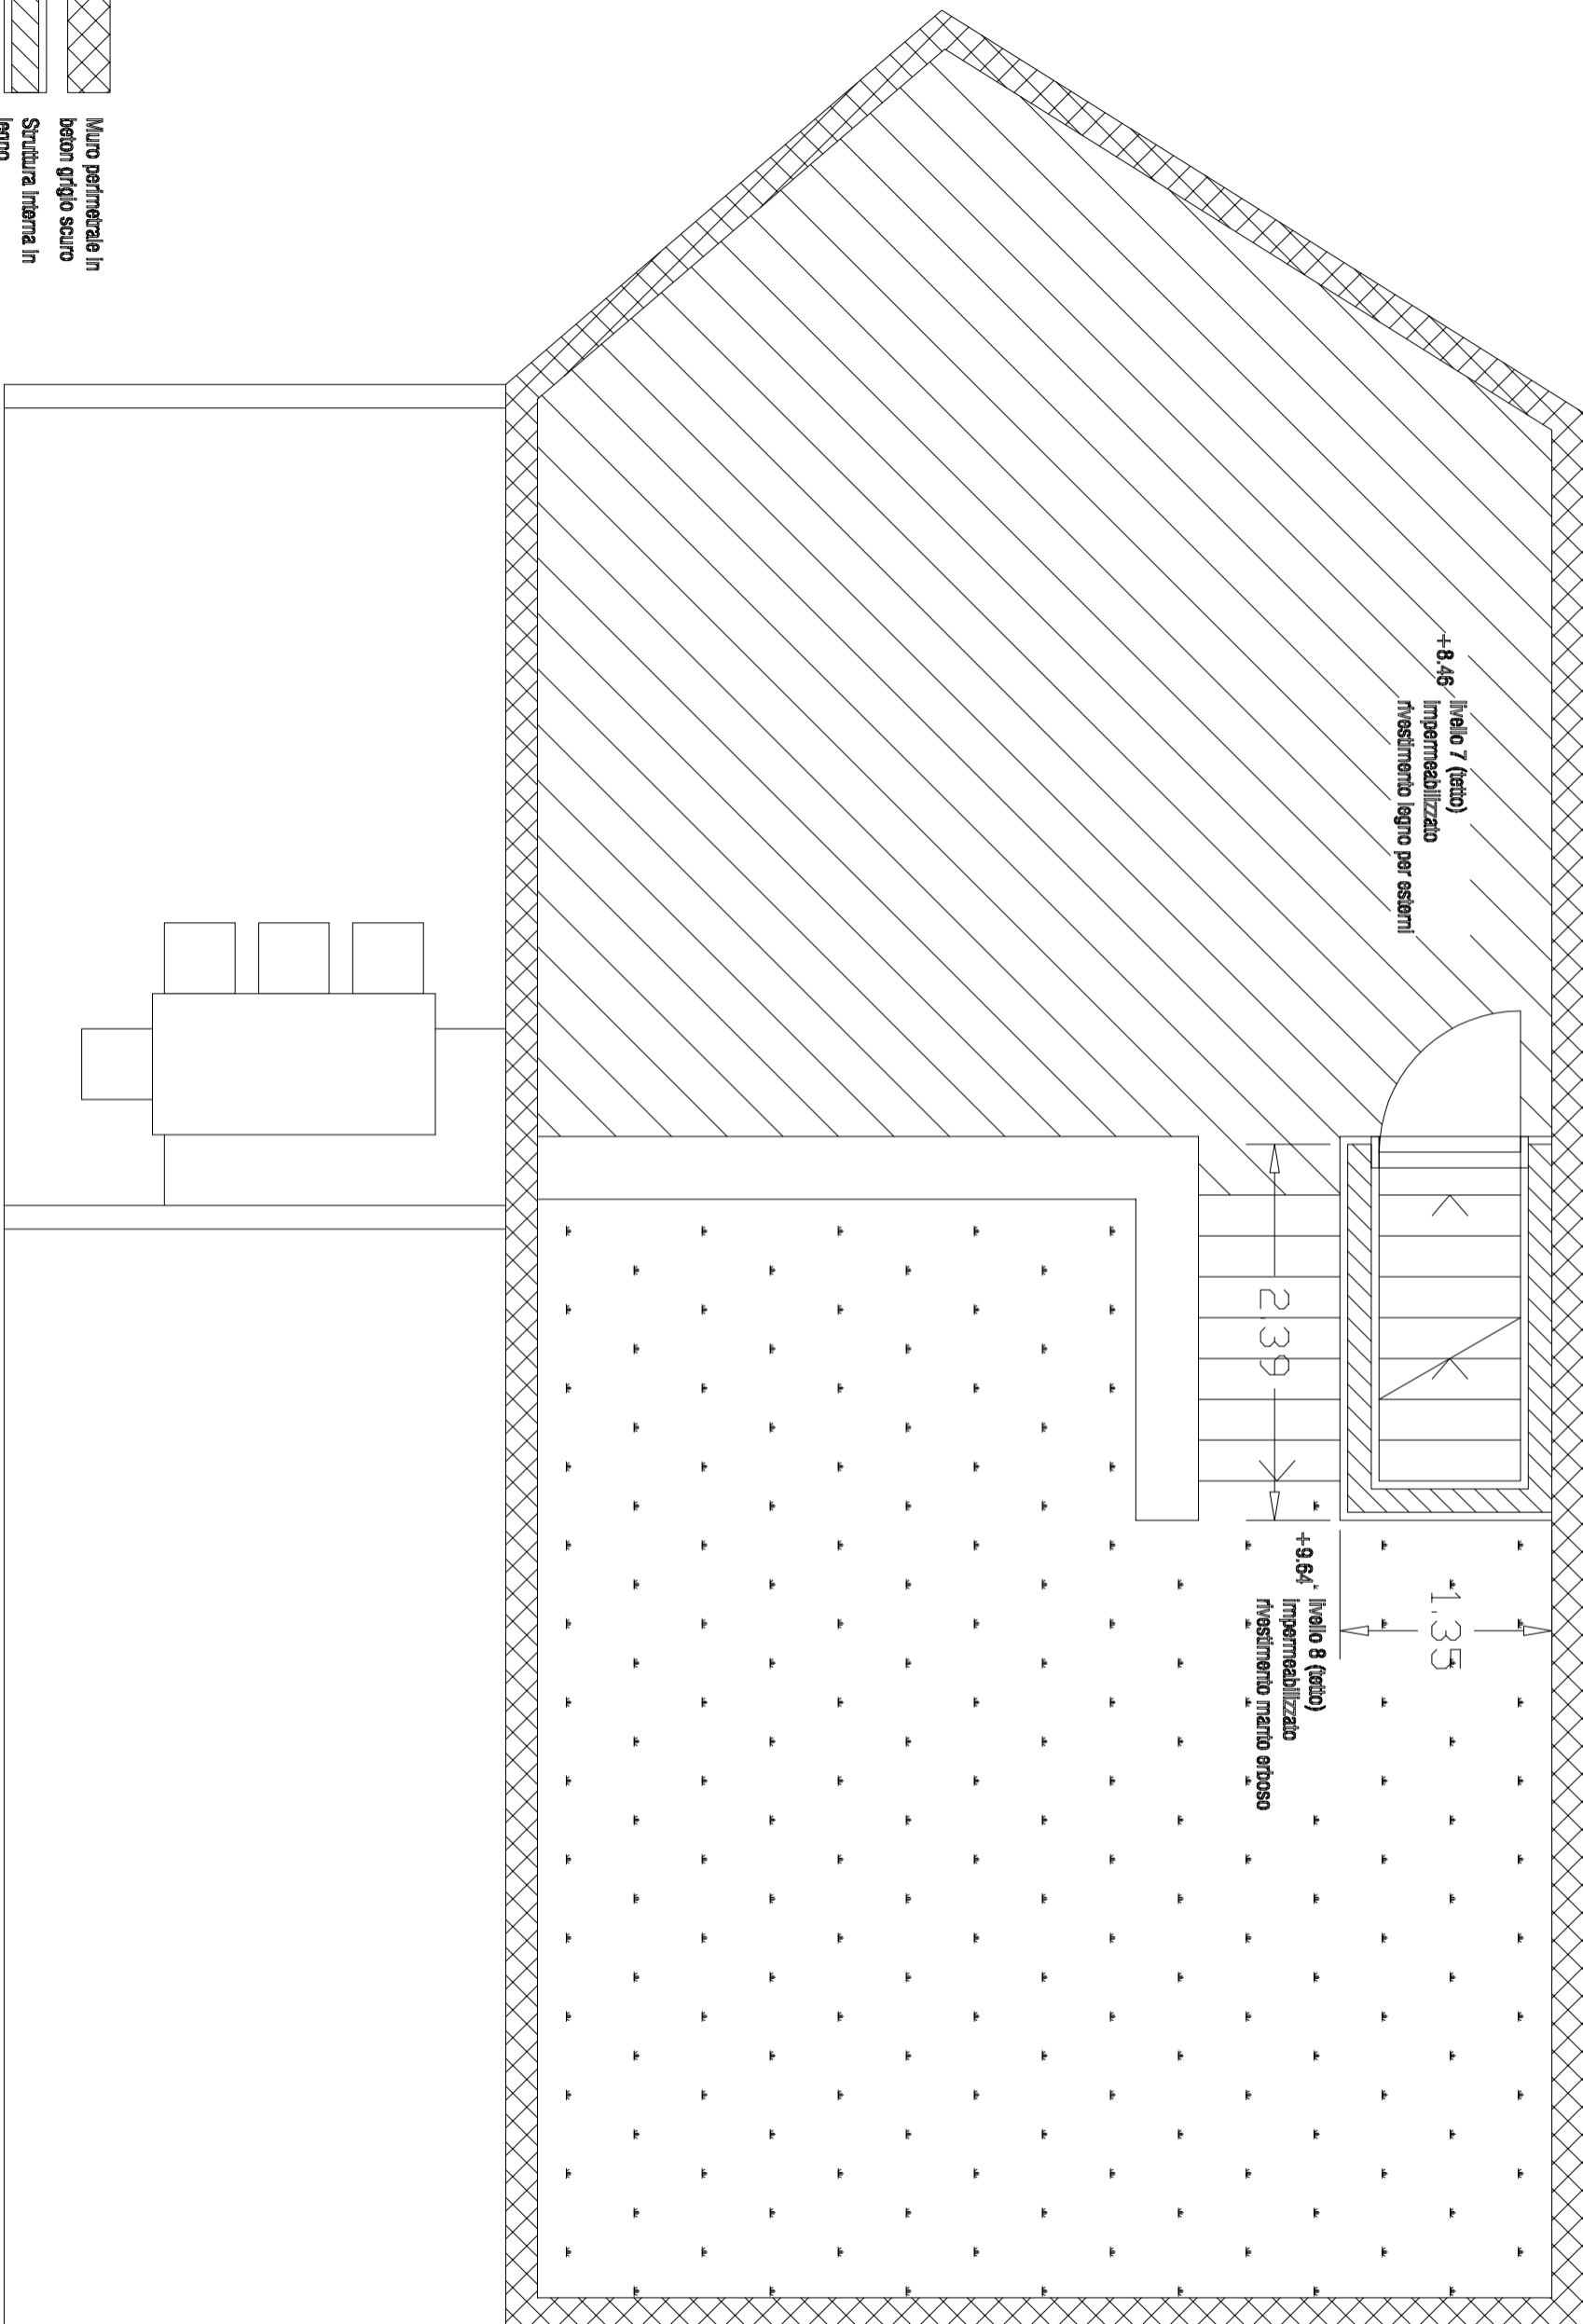
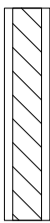


Strada

Limba propriei



-0,05  
Cerdia

    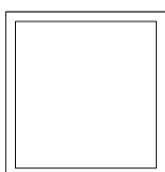  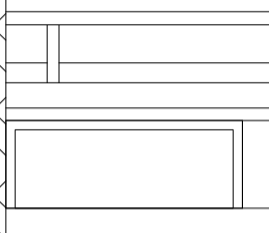

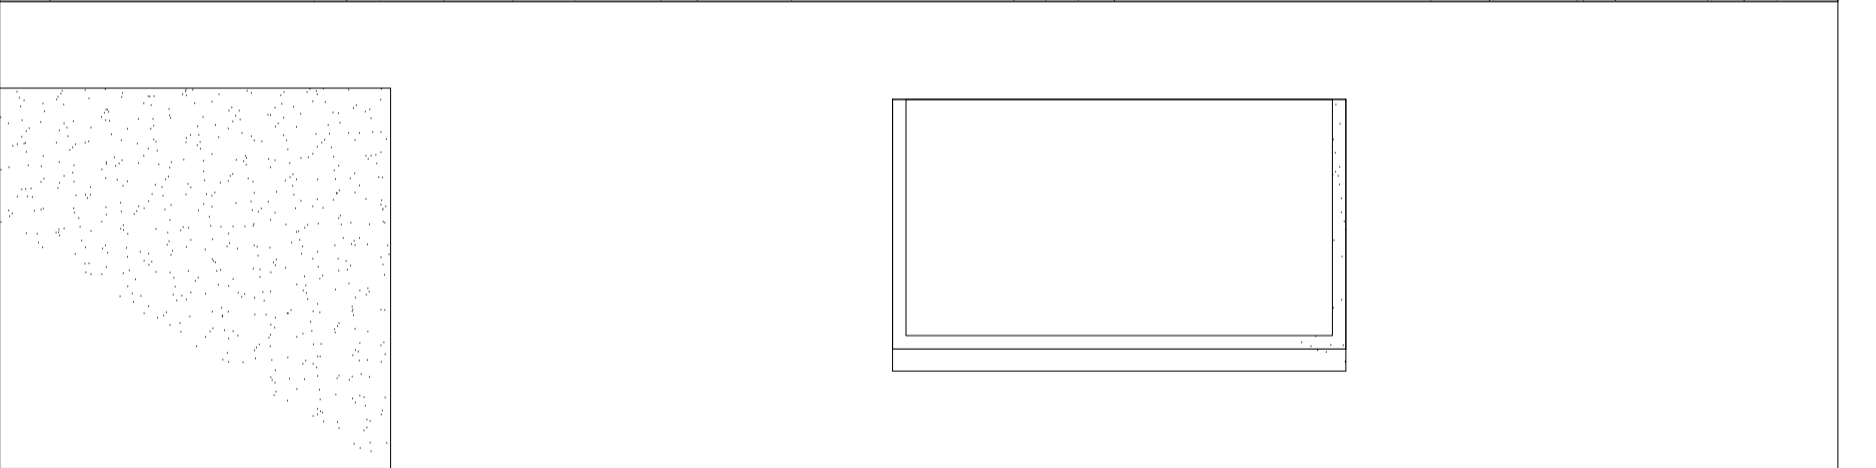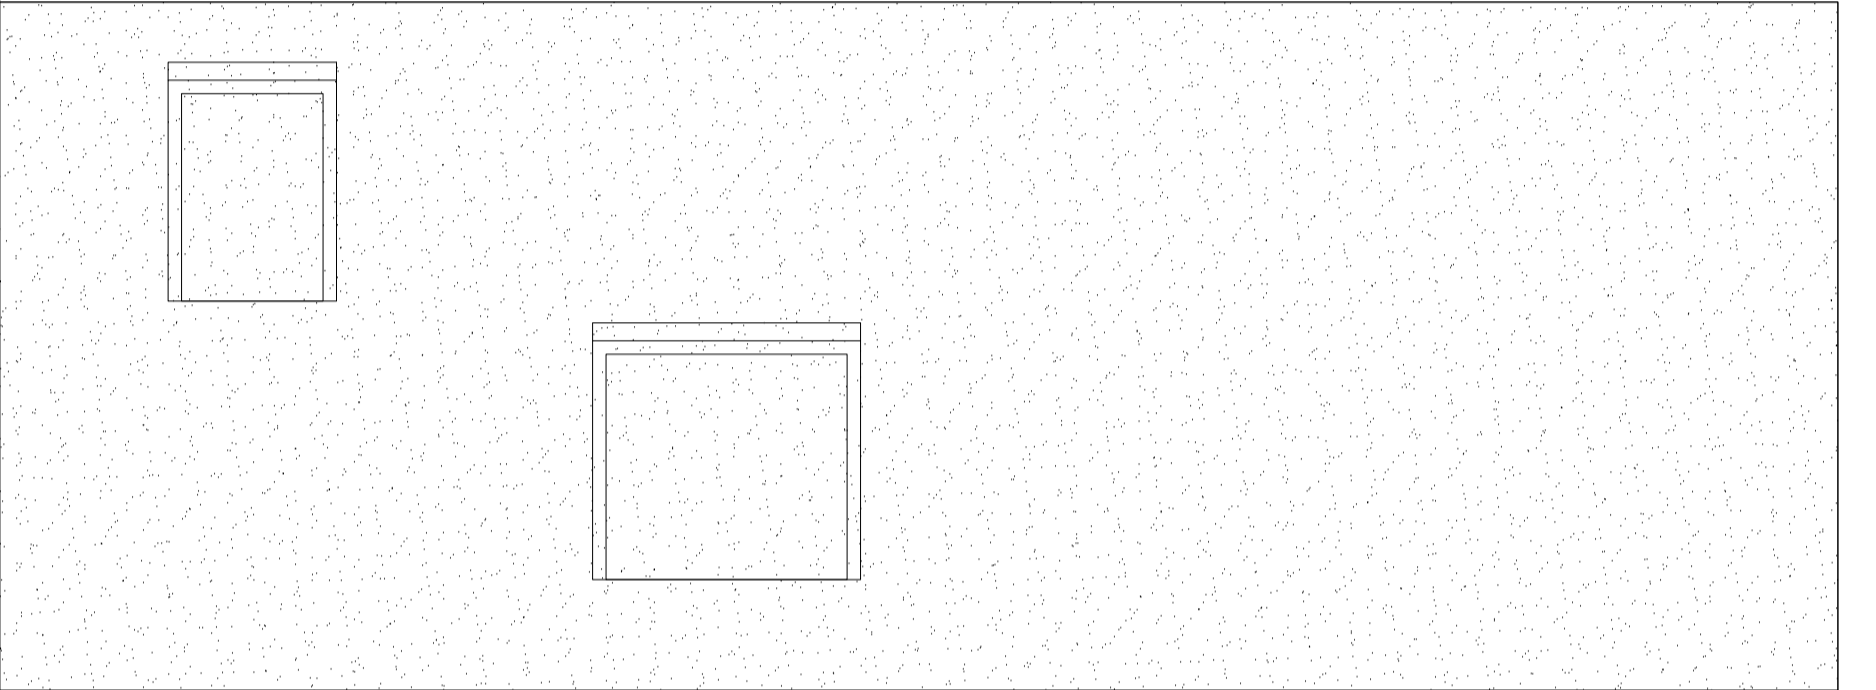

--	--	--	--






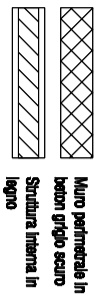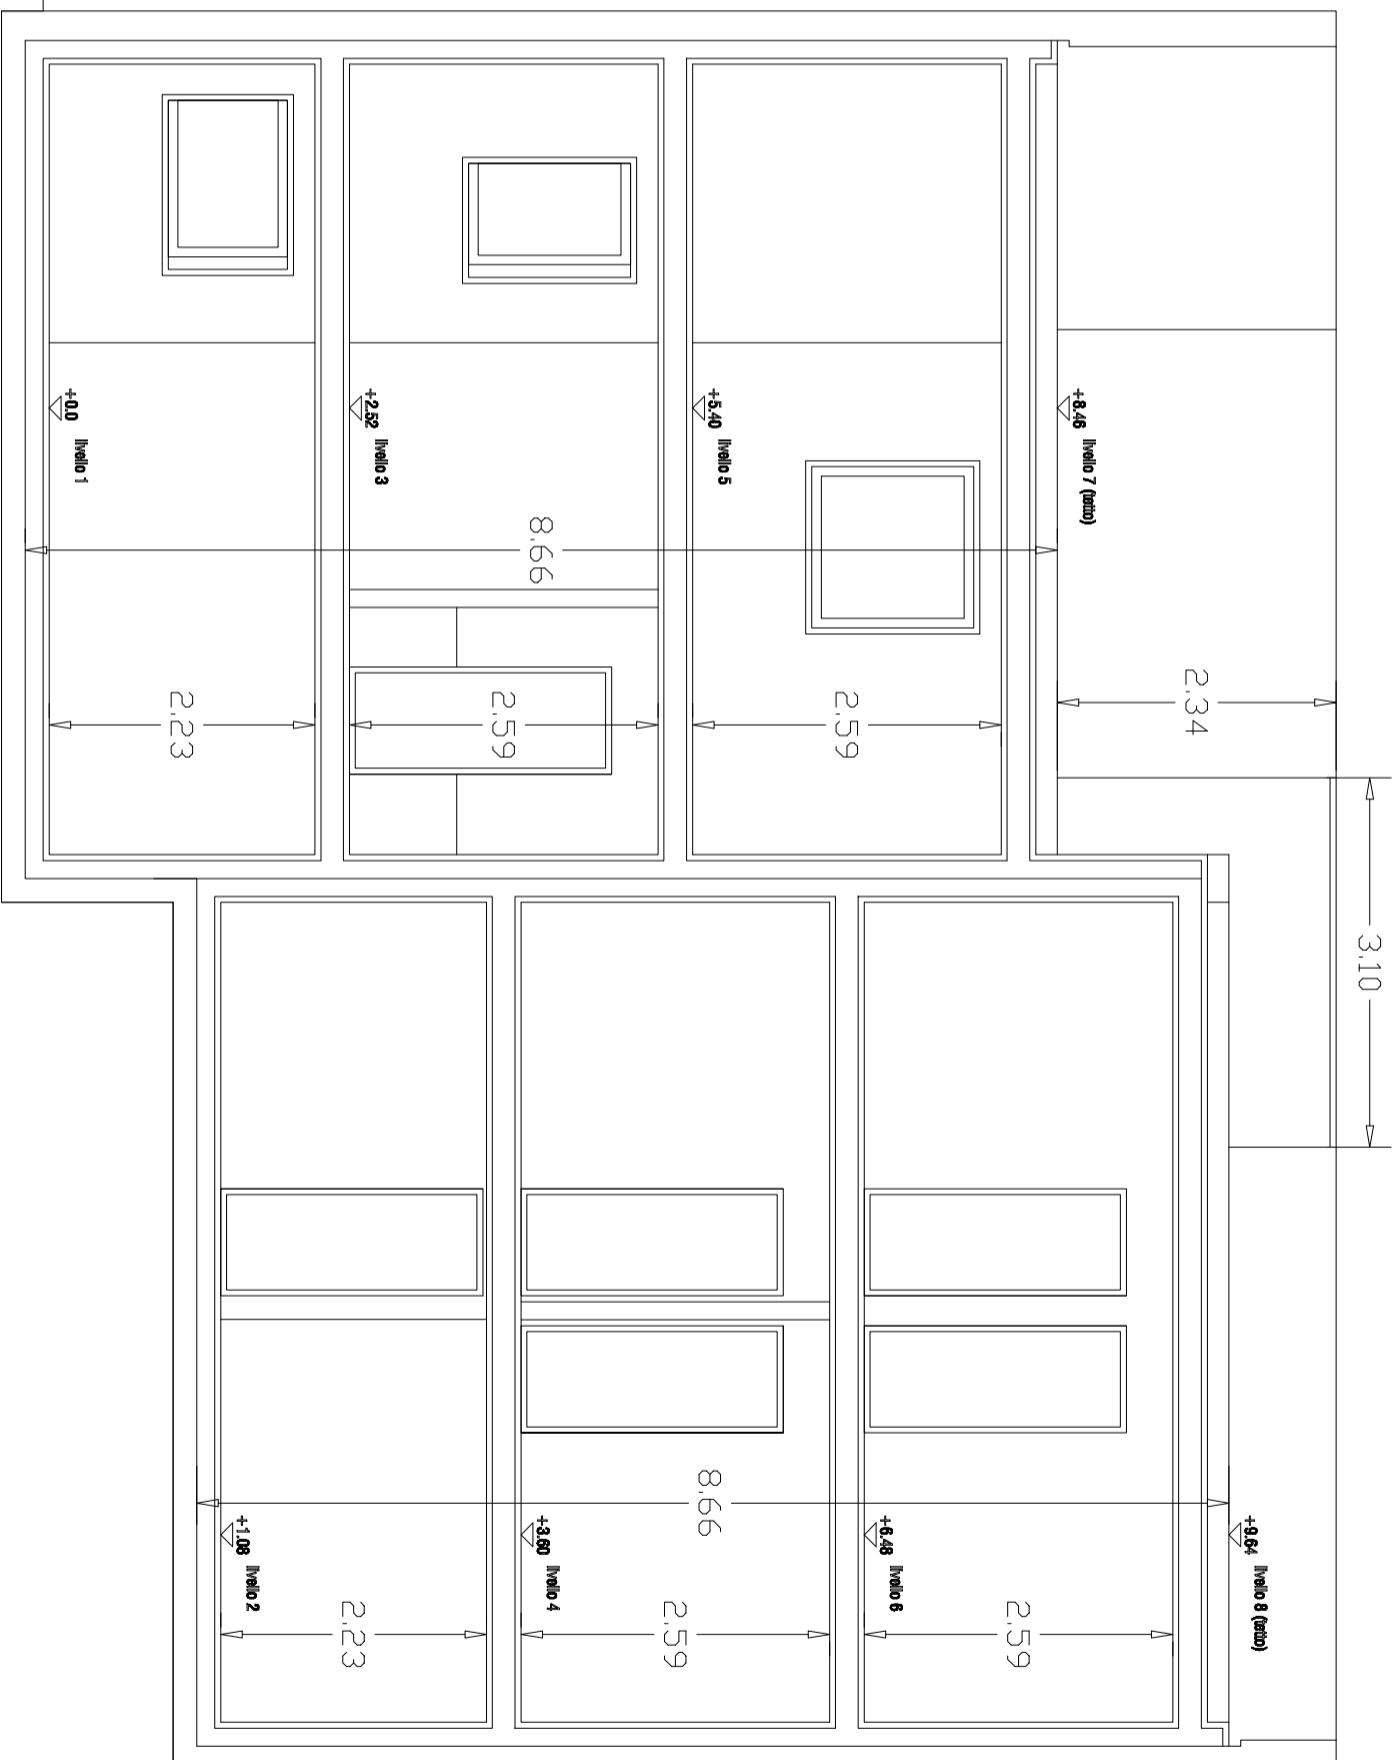

Strada

Limite proprietà

- 0.05 Cortile

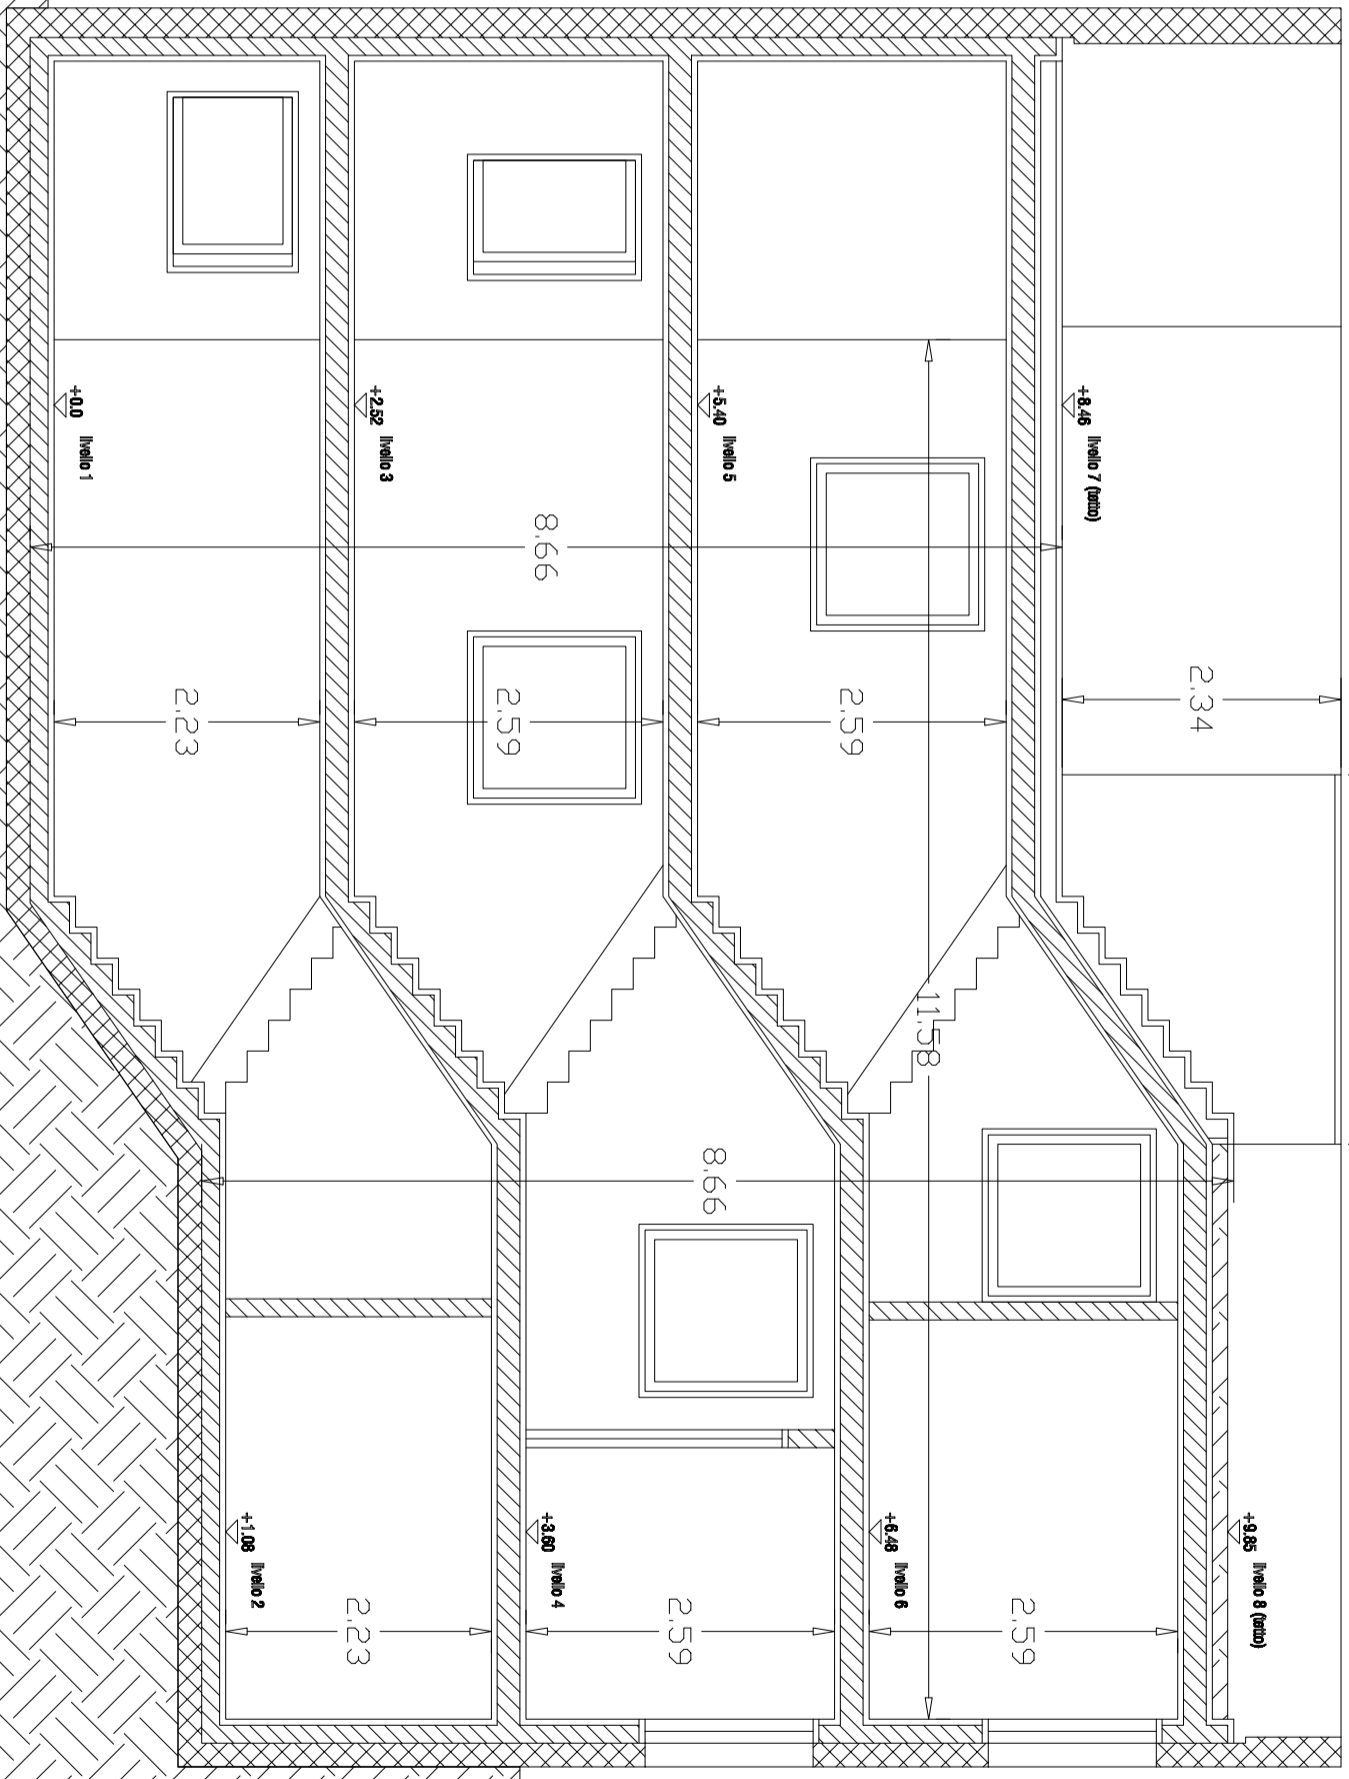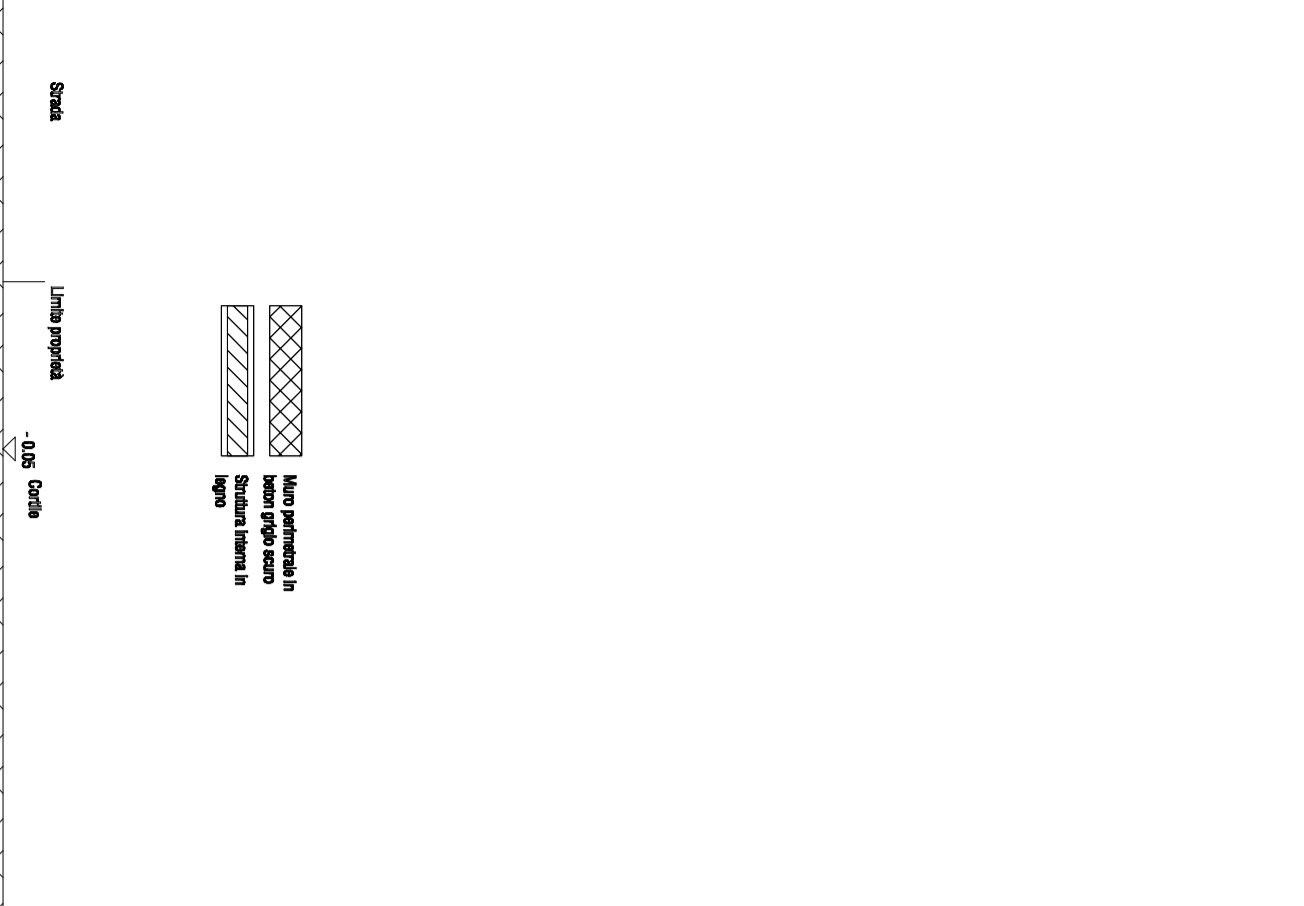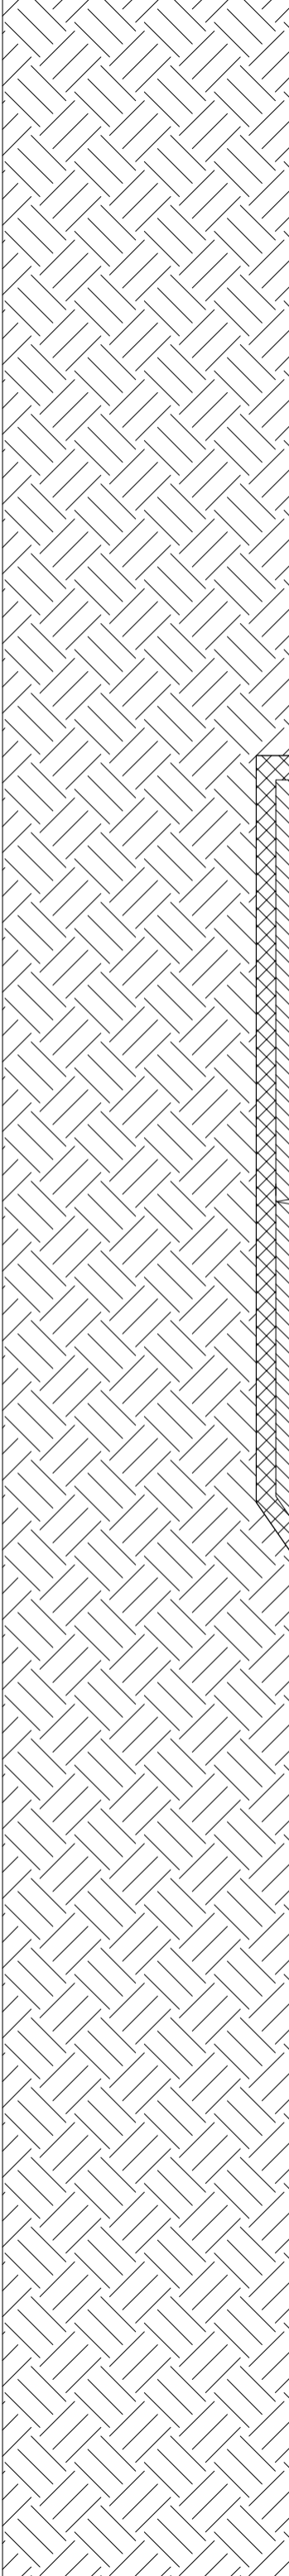

3.10

+9.95  
livello 8 (tetto)

+8.16  
livello 7 (tetto)

8.66

2.59

+3.50  
livello 4

2.23

+2.52  
livello 3

8.66

2.59

+0.0  
livello 1

2.23

11.58

2.59

+5.10  
livello 5

2.34

+6.18  
livello 6

2.59